


# IMAP

## GUINDASTE ARTICULADO IM 60-23,2/63 GI

### DIAGRAMA OPERACIONAL DE CARGAS E ALCANCES

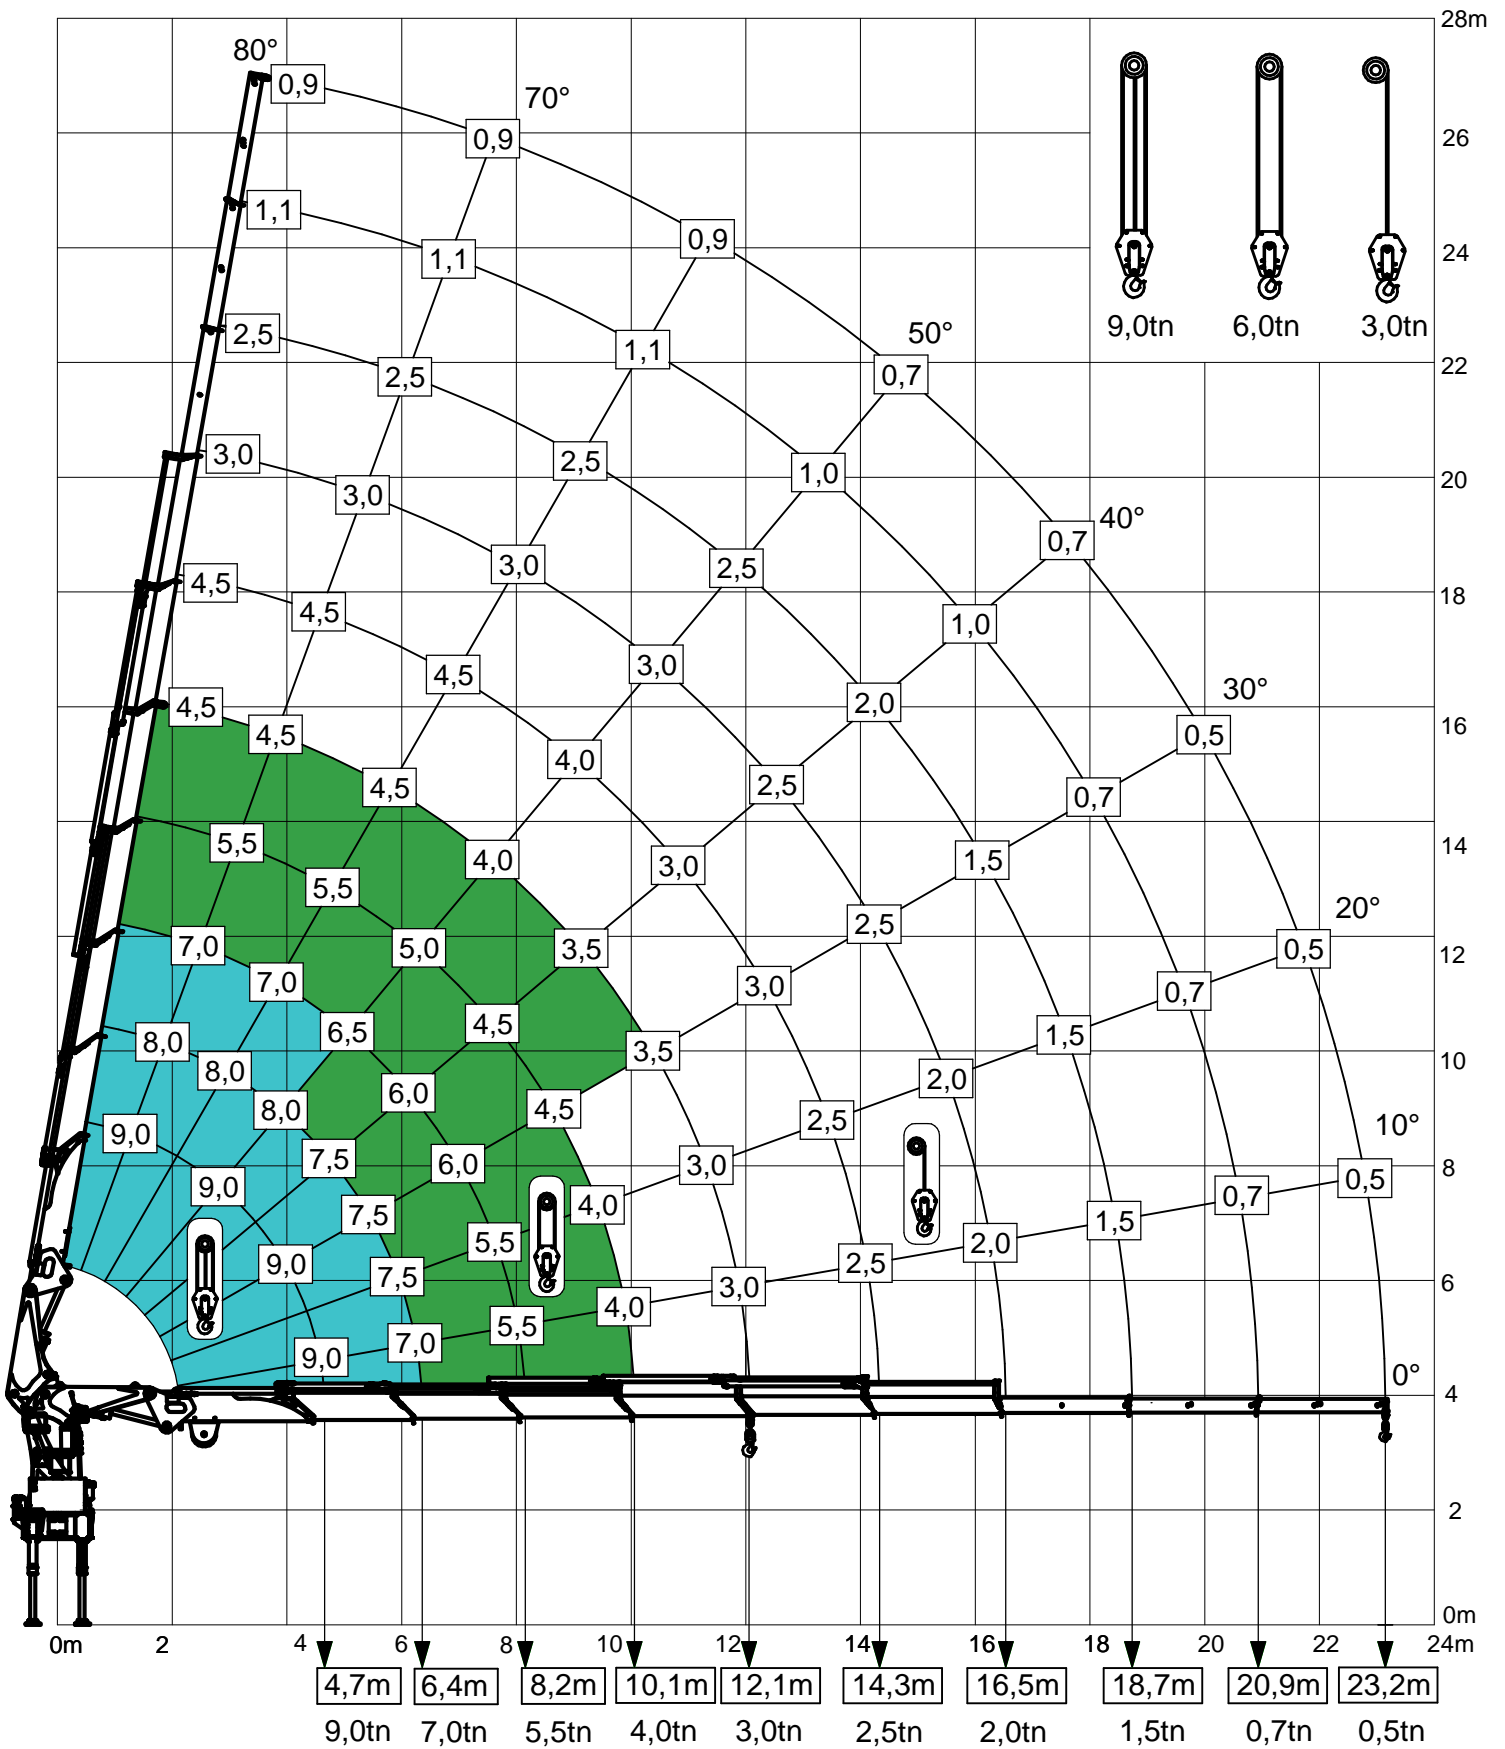

PARA IÇAMENTO DE 3,5 A 9 tn É NECESSÁRIO O MOITÃO E A PONTEIRA COM DUAS POLIAS  
 PARA IÇAMENTO DE CARGAS IGUAIS OU INFERIORES A 3 tn É NECESSÁRIO A PONTEIRA COM UMA POLIA